




Alle Maße sind im Bau zu prüfen. Unstimmigkeiten sind der Bauabteilung sofort mitzuteilen.
 Alle Höhenangaben beziehen sich auf $\pm 0,00 = \text{OKFB EG Ebene 0}$
 Tür- und Böschungshöhen beziehen sich auf OKFB
 Boden- und Wanddurchbrüche sind vor Ort mit Architekt
 Tragwerks- und Fachplänen nochmals zu prüfen und festzulegen.

Baustoffe	Bauweise
Mauerwerk	bestehende Bauteile
unbewehrter Beton	neue Bauteile
Bewehrter Beton	abzulebende Bauteile
Bewehrter Beton	neue / bestehende Bauteile
Leichtbauwand	Brandwand (BW)
Fachwerk	Wand in Bauart einer Brandwand (BW/W)
Fachwerk	FSW (feuerbeständig (F))
Fachwerk HCS	FSW (feuerbeständig (F))
	FSW (feuerbeständig (F))
	Brandabschirmung

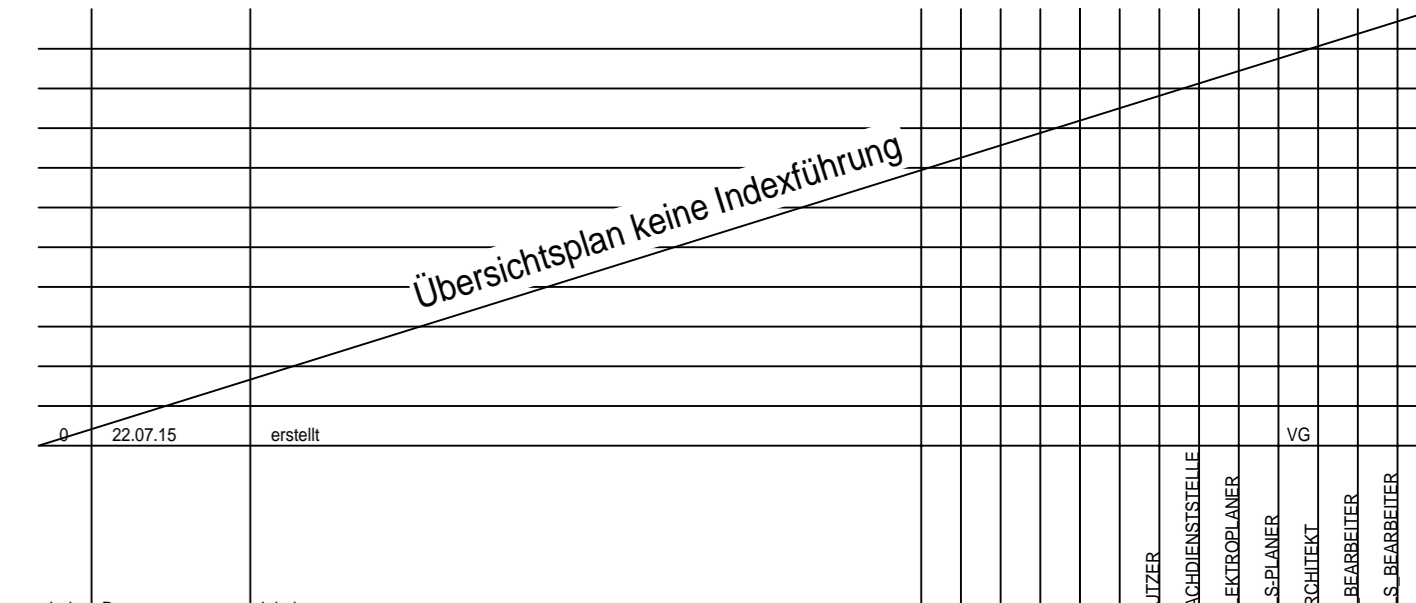

sander.hofrichter architekten GmbH
 RUPPLARZ
 TKRGÖVG
 Postfach
 23.06.2016
 Stand
 21.07.2015

PLANUNG (FREISICHER)

Genehmigt: Der Klinikvorstand: Herr Lehr
 Frau Dr. Brill
 Frau Dr. Kreuzhof

LVR Fachbereich
 Gebäude- und Liegenschaftsmanagement
 Qualität für Menschen

Dienststelle / Eigenbetrieb
 LVR-Klinik Bedburg-Hau

Baumaßnahme
 Neubau für "Allgemein-Psychiatrie I + II und Gerontopsychiatrische Tagesklinik"

Dienststellen-Nr.
 850

Projektnummer
 R.014.21573/ 40138-01

Ansichten BT A

Phase Bauantrag	Maßstab 1:100	CAD-Programm Allplan 2015	Ursprungspunkt 0/0/0
Hochbau LVR Herr Hardt	Hausarchitekt LVR	Detailname / Plannr. / Index GSANBA/G1016	